








Dorfenerneuerung Wendisch Evern


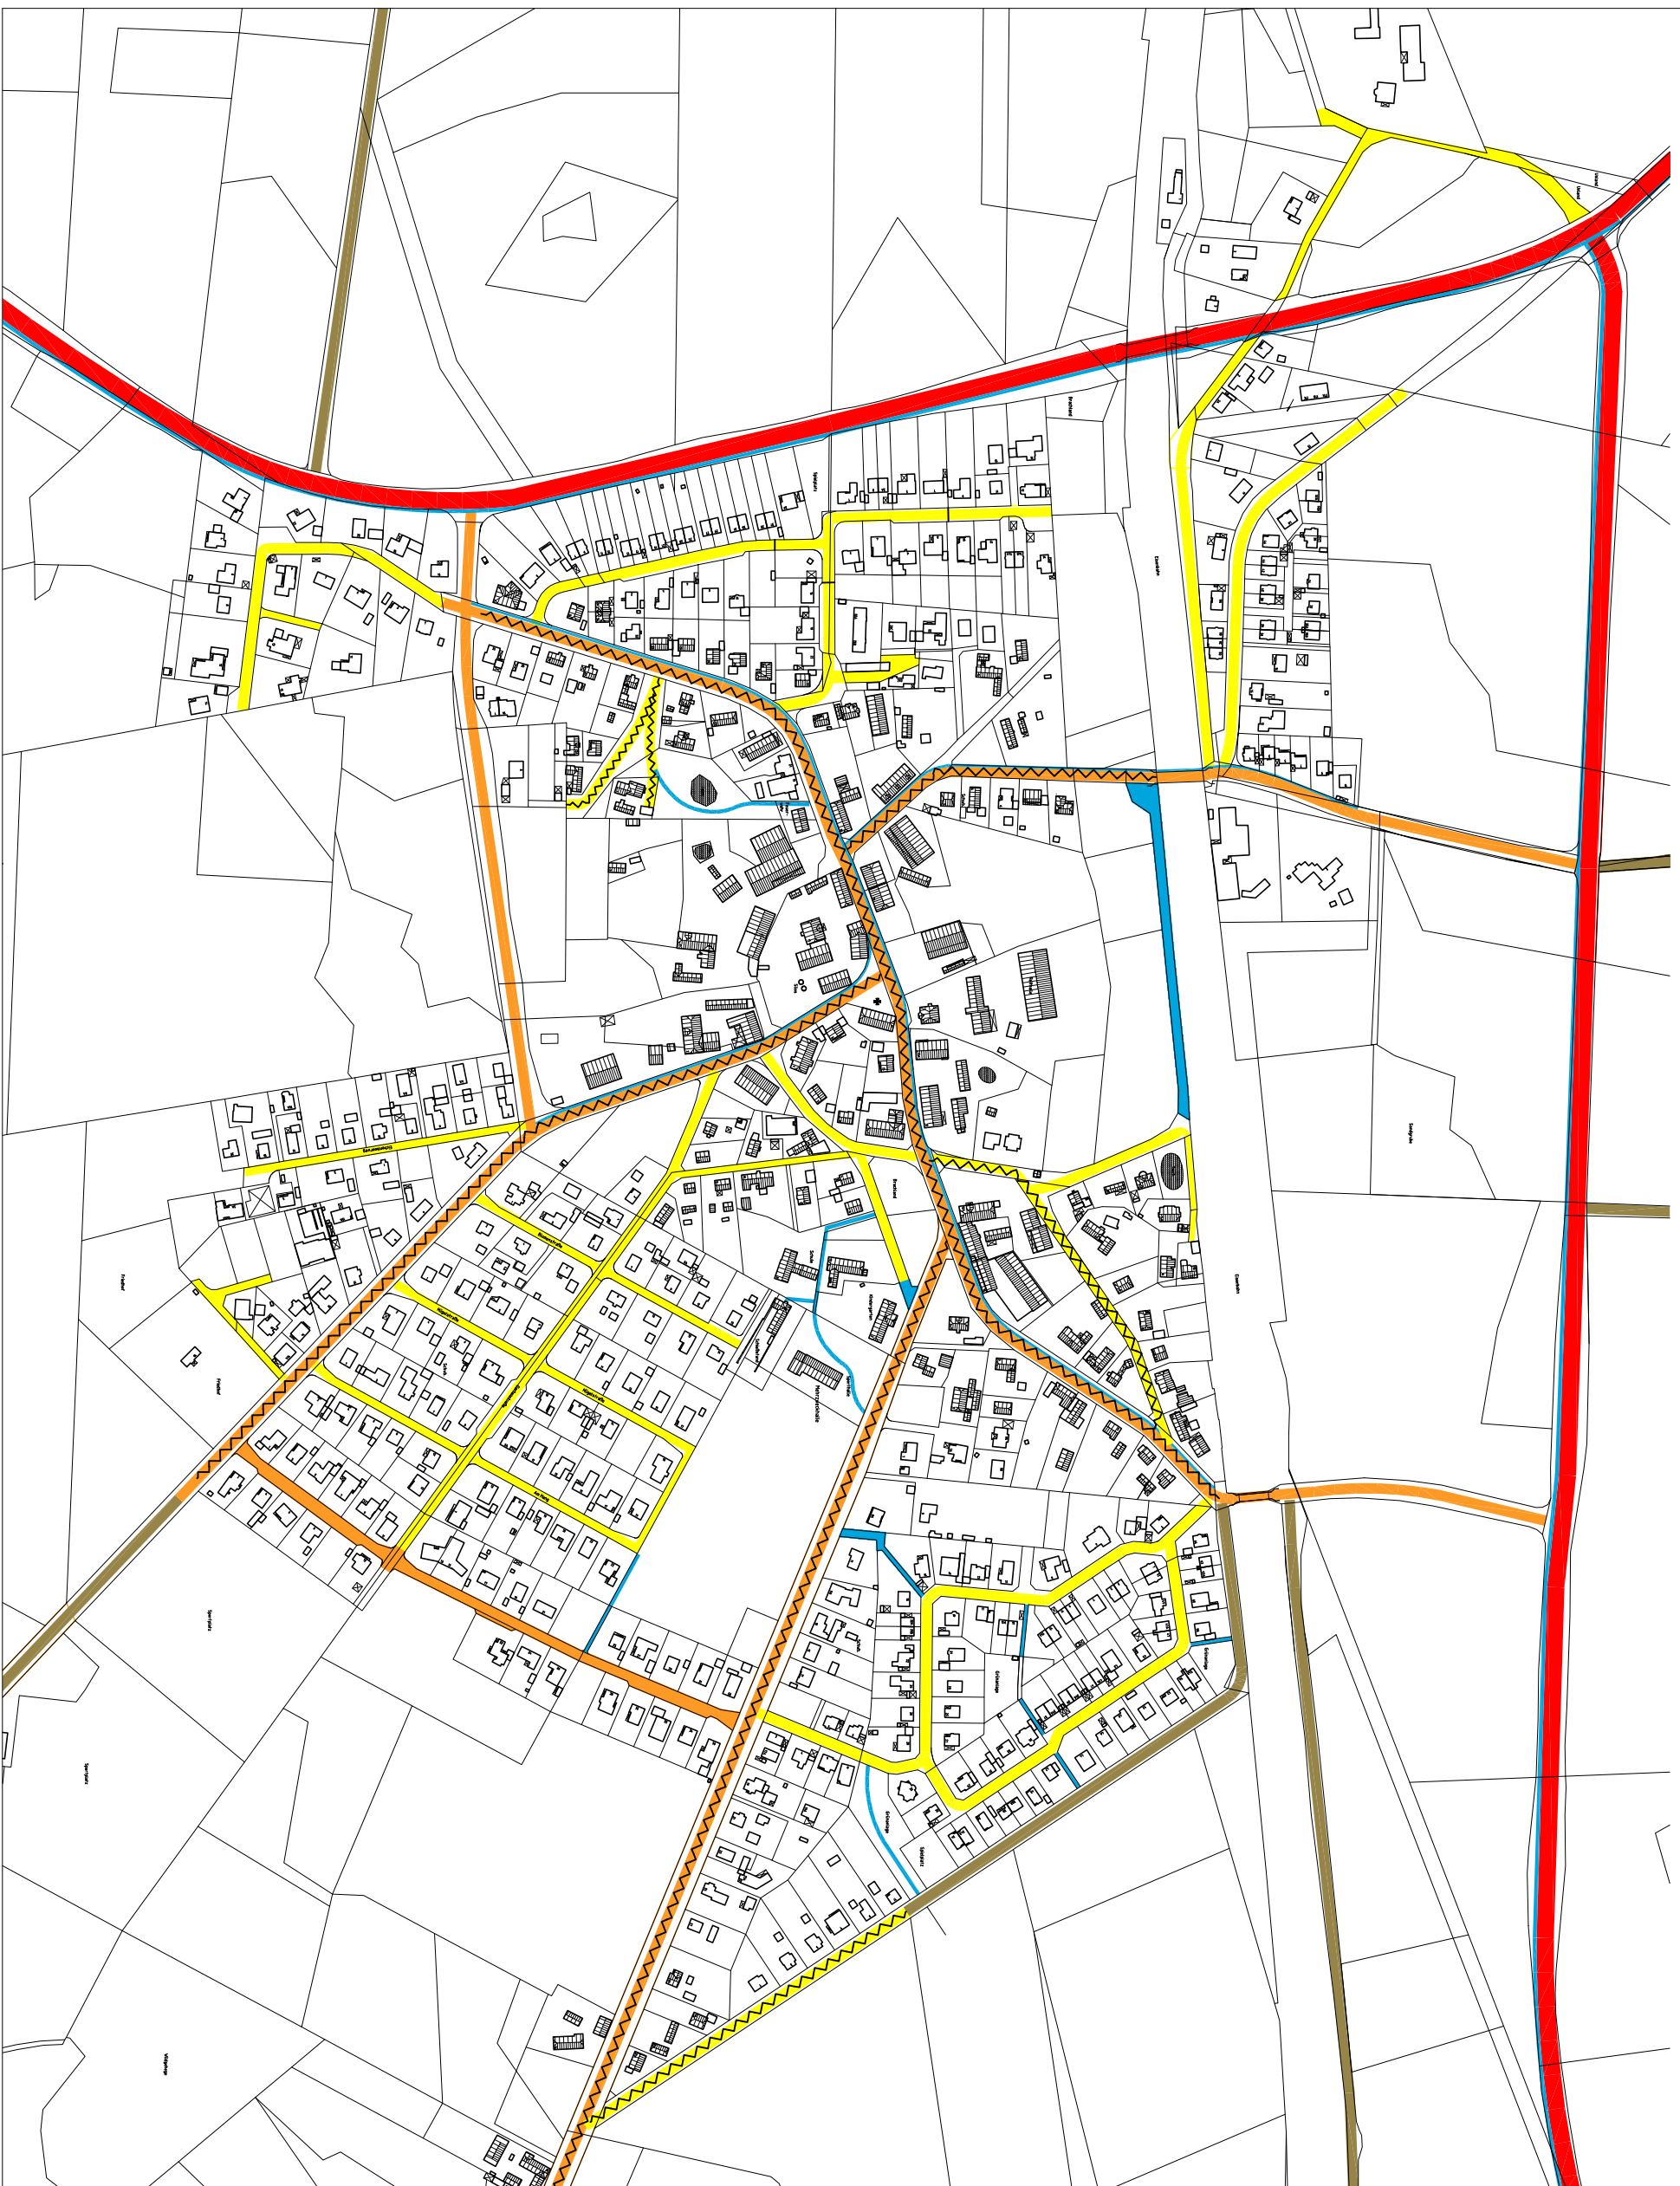


Strassen, Wege,

Plätze

Klassifizierung

-  überörtliche Verbindungsstraßen
-  örtliche Haupteerschließungsstraßen
-  Anliegerstraßen
örtliche Erschließungsstraßen
-  Fuß- und Radwege
separat oder von der
Fahrbahn abgesetzt
-  Wirtschaftswege
-  Fahrbahn mit gestalterischen
und / oder baulichen Defiziten

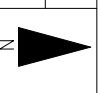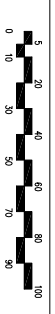

Niedersächsische
Landgesellschaft m. b. H.



Dorfenerneuerung Wendisch Evern

Strassen, Wege, Plätze

Plan Nr. 3

Seite 99 M. 1:5000

Überbung 2004

2004